


PŮDORYS 1.NP

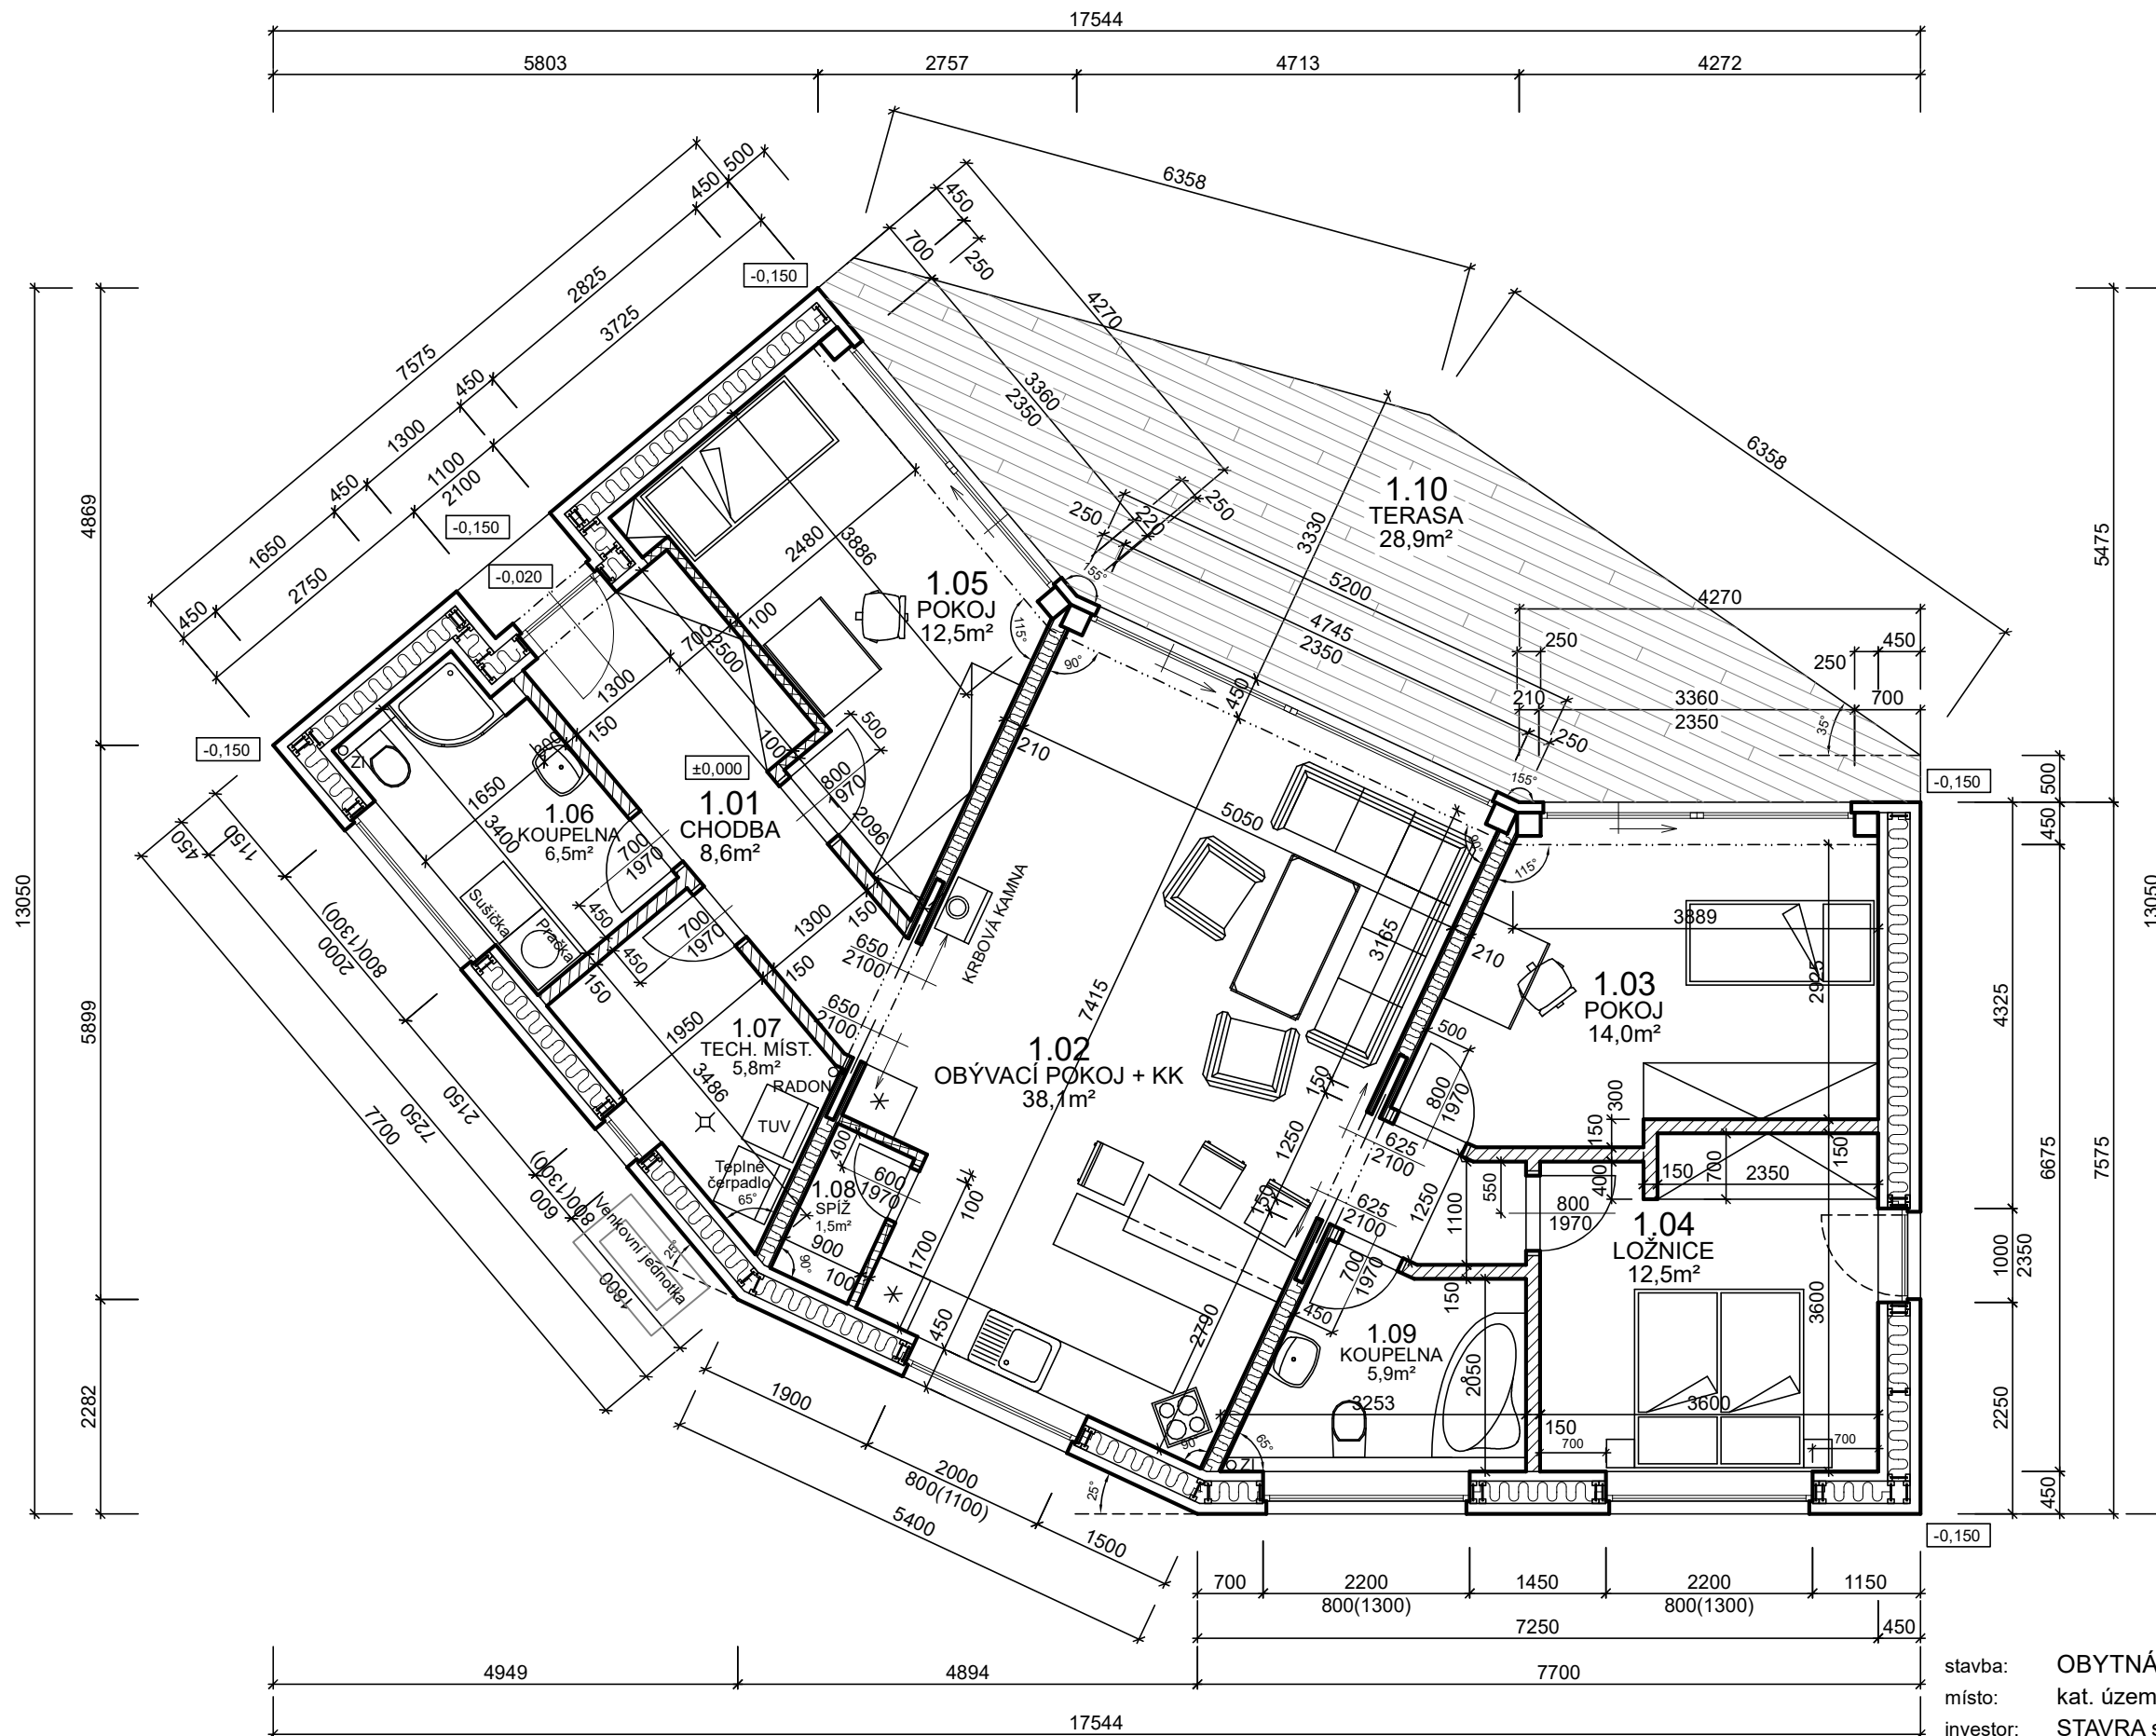

stavba: OBYTNÁ ZÓNA POD NEMOCNICÍ, ROKYCANY, RODINNÝ DŮM 1 - 6
místo: kat. území Rokycany, č.parc. 3800, 1377, 1790/3, 1787, 1786/1, 1786/4 a 2885/8
investor: STAVRA s.r.o., Madridská 761/7, 101 00 Praha 10

PŪDORYS 1.NP

datum: 07/2025

měřítko: 1:75