




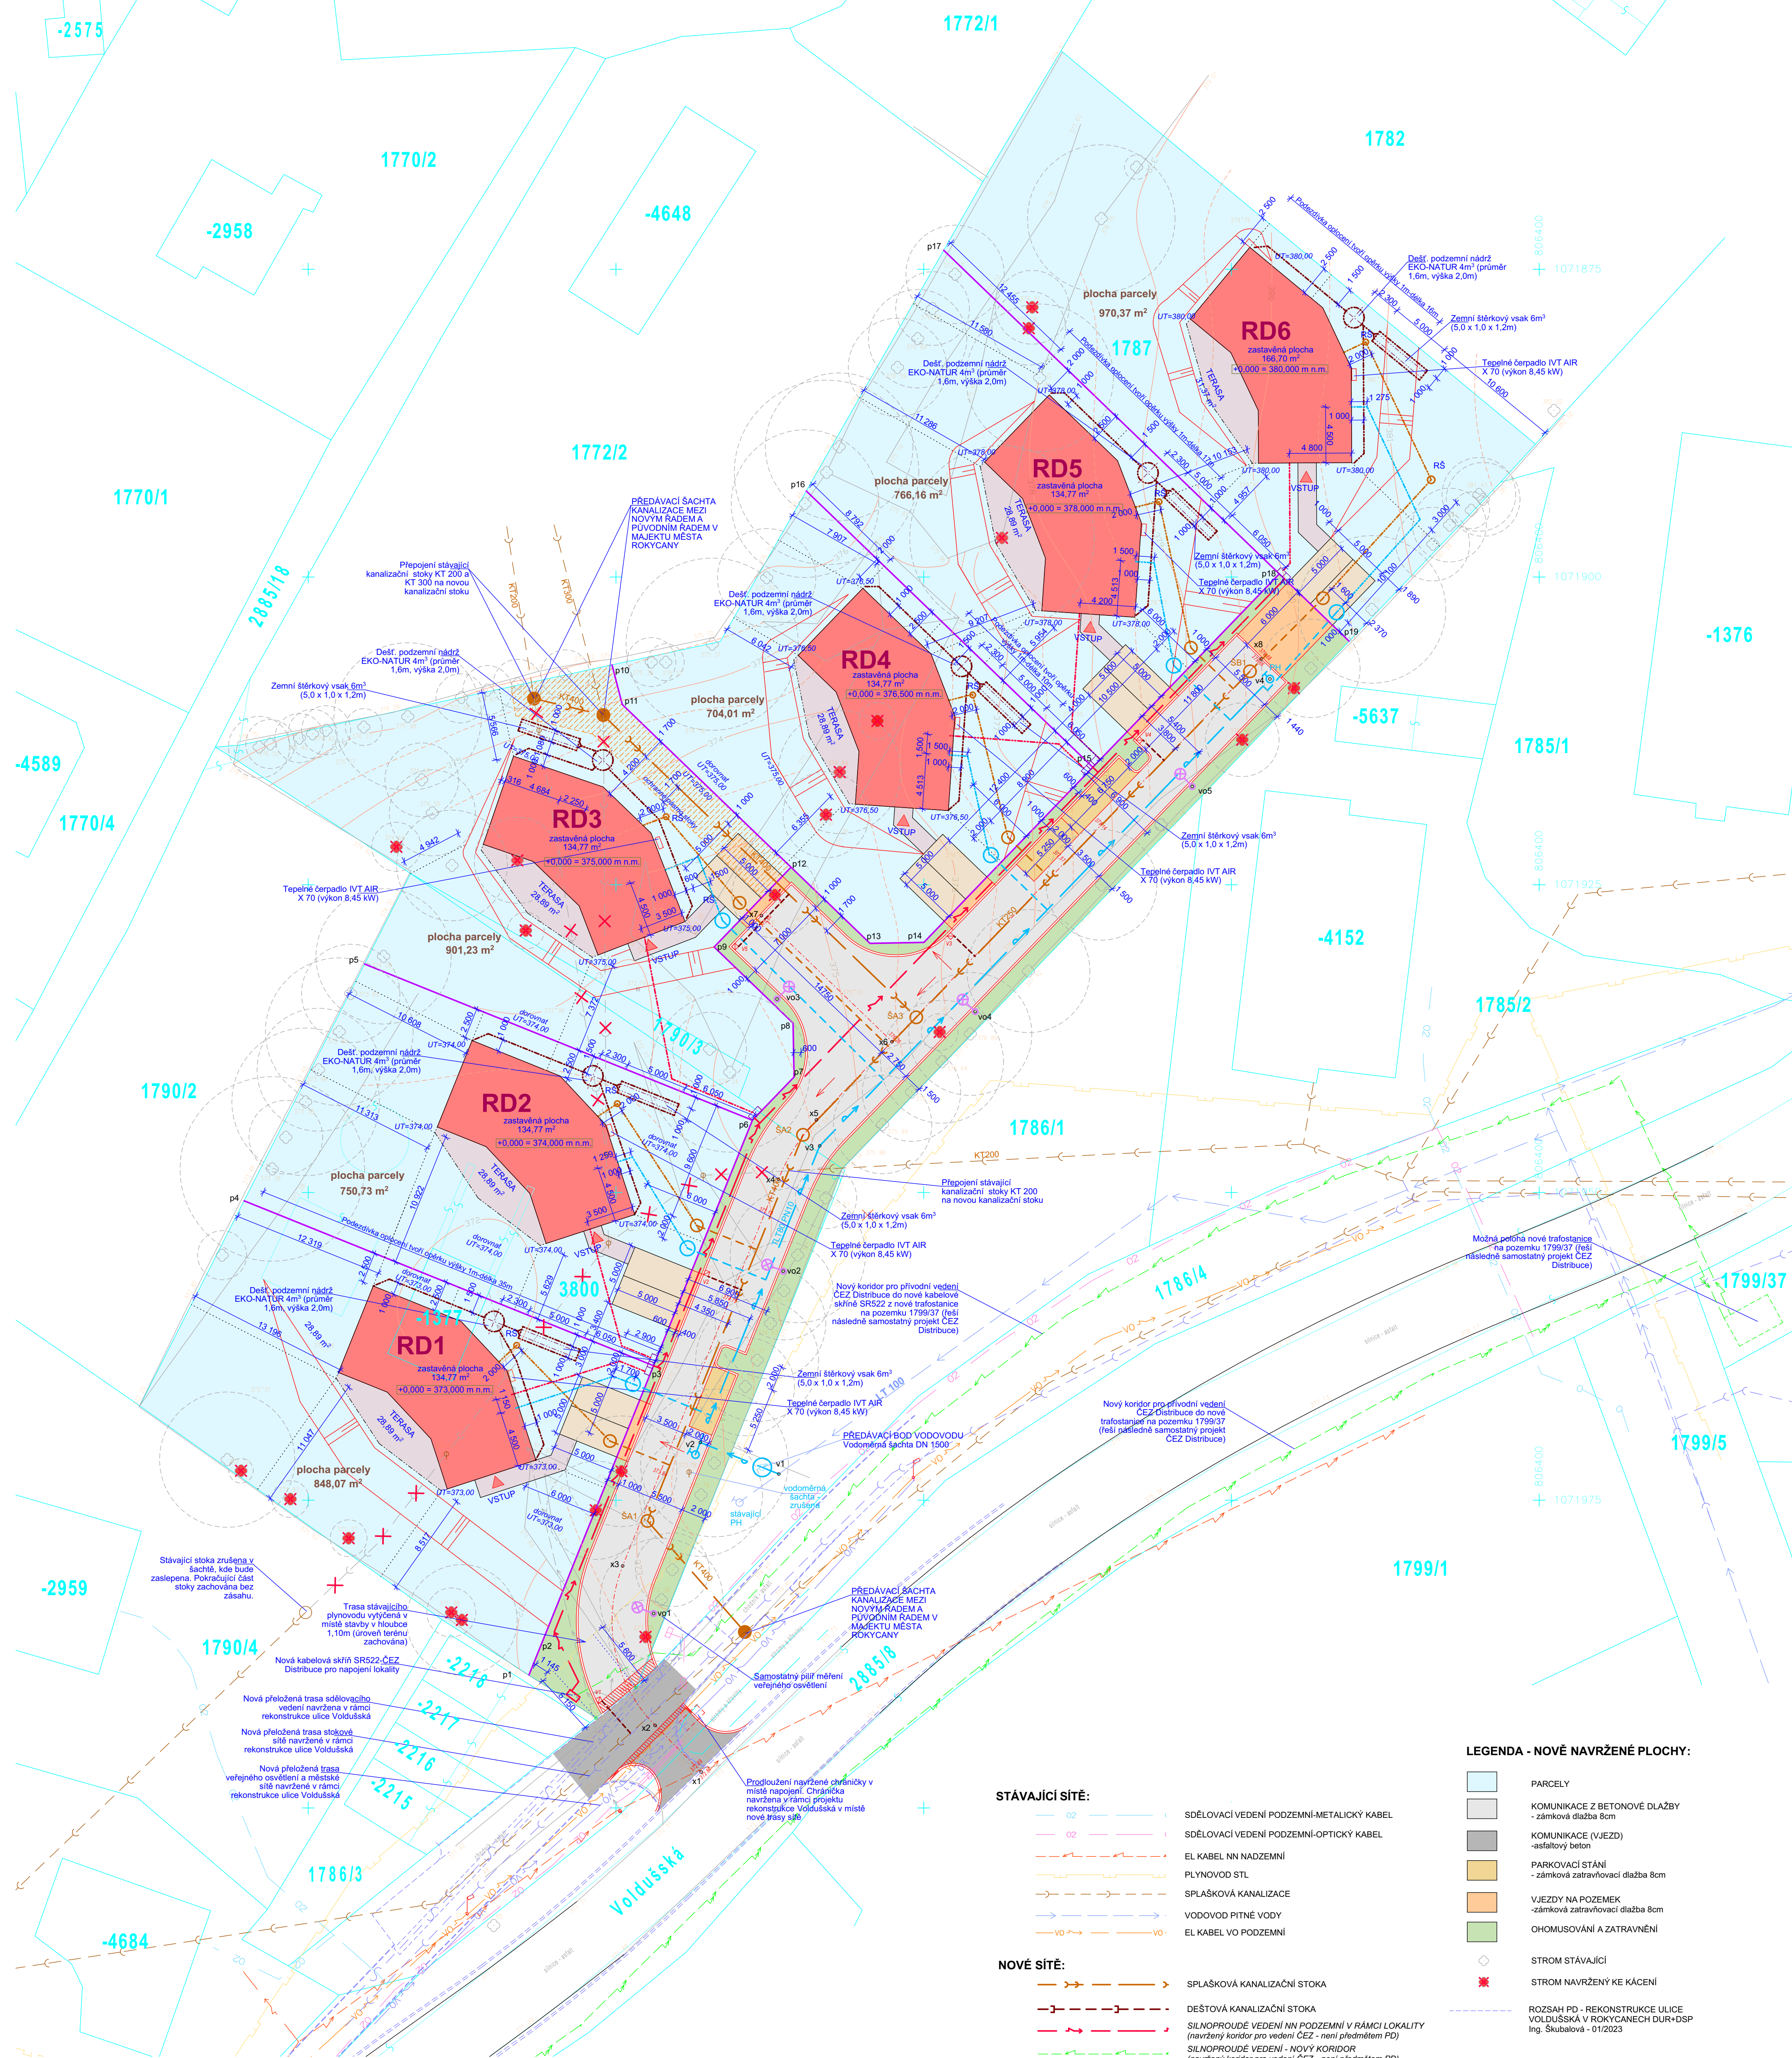

SCHEMA OPLOECENI MEZI POZEMKY

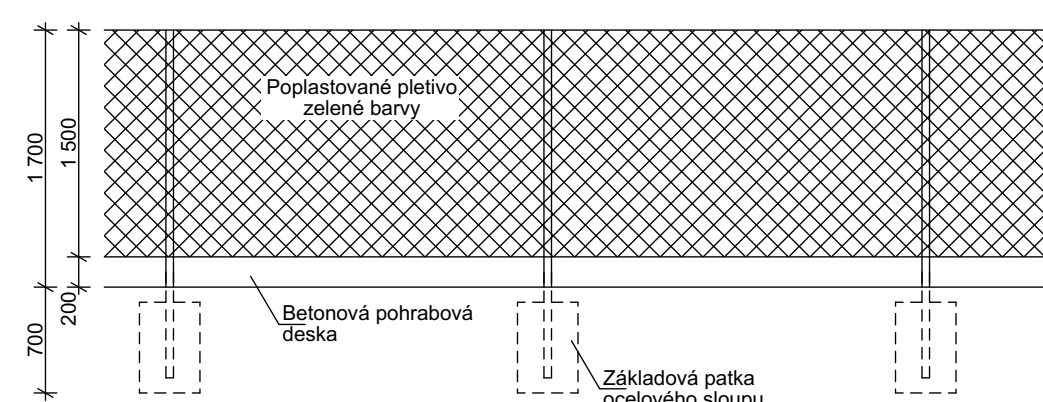

SCHEMA OPLOECENI MEZI POZEMKY A KOMUNIKACI

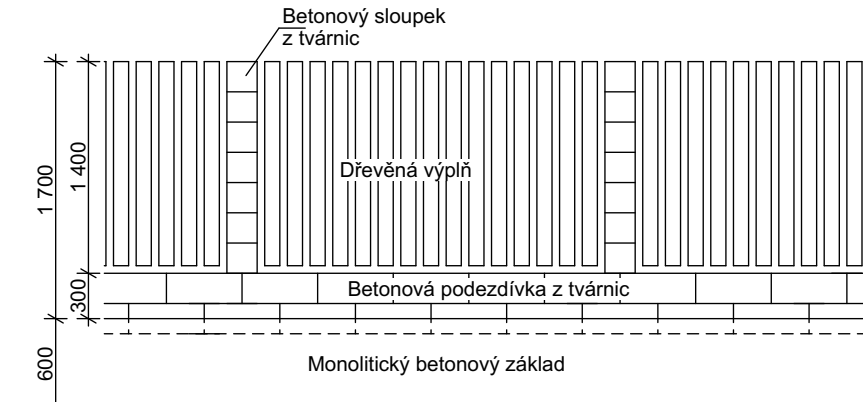

SEZNAM VYTÝČOVACÍCH SOUŘADNIC POZEMKŮ:

BOD	Y:	X:
p1:	806 482,952	1 071 988,641
p2:	806 481,057	1 071 986,694
p3:	806 471,948	1 071 964,075
p4:	806 505,214	1 071 950,678
p5:	806 495,429	1 071 931,440
p6:	806 463,916	1 071 944,132
p7:	806 460,531	1 071 940,622
p8:	806 460,611	1 071 936,242
p9:	806 467,025	1 071 930,057
p10:	806 475,323	1 071 907,138
p11:	806 474,498	1 071 910,356
p12:	806 460,776	1 071 923,579
p13:	806 454,363	1 071 929,764
p14:	806 449,983	1 071 925,684
p15:	806 436,262	1 071 915,493
p16:	806 459,537	1 071 893,009
p17:	806 448,373	1 071 873,455
p18:	806 421,111	1 071 899,745
p19:	806 415,432	1 071 905,222

SEZNAM VYTÝČOVACÍCH SOUŘADNIC:

BOD	Y:	X:
x1:	806 466,085	1 071 997,077
x2:	806 471,824	1 071 993,296
x3:	806 474,455	1 071 980,337
x4:	806 461,307	1 071 949,932
x5:	806 458,711	1 071 944,104
x6:	806 452,584	1 071 937,756
x7:	806 463,181	1 071 927,512
x8:	806 422,572	1 071 906,662
SA1:	806 472,438	1 071 976,687
SA2:	806 459,804	1 071 945,517
SA3:	806 450,600	1 071 935,773
SB1:	806 423,491	1 071 907,662
v1:	806 461,773	1 071 972,874
v2:	806 468,144	1 071 970,308
v3:	806 458,448	1 071 946,214
v4:	806 461,915	1 071 934,289
v04:	806 445,818	1 071 935,305
v05:	806 426,185	1 071 917,015
vp1:	806 471,941	1 071 984,205
vp2:	806 461,416	1 071 986,394
vp3:	806 461,915	1 071 934,289
vp4:	806 445,818	1 071 935,305
vp5:	806 426,185	1 071 917,015

STÁVAJÍCÍ SÍTĚ:

- SDĚLOVACÍ VEDENÍ PODZEMNÍ-METALICKÝ KABEL
- SDĚLOVACÍ VEDENÍ PODZEMNÍ-OPTICKÝ KABEL
- EL KABEL NN NADZEMNÍ
- PLYNOVOD STL
- SPLAŠKOVÁ KANALIZACE
- VODOVOD PITNÉ VODY
- EL KABEL VO PODZEMNÍ

NOVÉ SÍTĚ:

- SPLAŠKOVÁ KANALIZAČNÍ STOKA
- DEŠŤOVÁ KANALIZAČNÍ STOKA
- SILNOPROUDÉ VEDENÍ NN PODZEMNÍ V RÁMCI LOKALITY (navržený koridor pro vedení ČEZ - není předmětem PD)
- SILNOPROUDÉ VEDENÍ - NOVÝ KORIDOR (navržený koridor pro vedení ČEZ - není předmětem PD)

- VEREJNÉ OSVĚTLENÍ-solární lampy
- VEREJNÝ VODOVODNÍ RAD
- HYDRANT NADZEMNÍ - POŽÁRNÍ
- PŘÍPOJKA VODOVODU S VODOMĚRNOU ŠACHTOU
- PŘÍPOJKA KANALIZACE S ŠACHTOU

NOVÉ VNITŘNÍ ROZVODY TZB U RODINNÝCH DOMŮ:

- SPLAŠKOVÁ VNITŘNÍ KANALIZACE
- DEŠŤOVÁ VNITŘNÍ KANALIZACE DN 125 - PVC
- SILNOPROUDÉ VNITŘNÍ VEDENÍ CYKY-J 4x16 v zemi
- VODOVOD VNITŘNÍ - PE Ø32x4,4

LEGENDA - NOVÉ NAVRŽENÉ PLOCHY:

- PARCELY
- KOMUNIKACE Z BETONOVÉ DLAŽBY - zámková dlažba 8cm
- KOMUNIKACE (VJEZD) - asfaltový beton
- PARKOVACÍ STÁNÍ - zámková zatravněvací dlažba 8cm
- VJEZDY NA POZEMEK - zámková zatravněvací dlažba 8cm
- OHOMUSOVÁNÍ A ZATRAVNĚNÍ
- STROM STÁVAJÍCÍ
- STROM NAVRŽENÝ KE KÁCENÍ
- ROZSAH PD - REKONSTRUKCE ULICE VOUDŮŠSKÁ V ROKYCANĚCH DUR+DSP Ing. Škubalová - 01/2023

LEGENDA:

- HRANICE A ČÍSLA POZEMKŮ DLE KN
- NOVÉ NAVRŽENÉ ROZPARCELOVÁNÍ POZEMKŮ
- UMÍSTĚNÍ RD ZASTAVĚNÁ PLOCHA
- PLOCHA TERASY RD A PŘÍSTUPU K RD - betonová dlažba 6cm
- PARKOVACÍ STÁNÍ NA POZEMKU RD - zámková zatravněvací dlažba 8cm
- PILÍŘ NN pro přípojku na hranici parcel

MPP

MVPP s.r.o.

PROJEKTOVÁ A INŽENÝRSKÁ ČINNOST BARRANDOVA 28 326 00 PLZEN

tel.: 739 350 049 e-mail: mvprojekce@gmail.com IČO: 070 23 553

ZAKÁZKA: OBYTNÁ ZÓNA POD NEMOCNICÍ, ROKYCANY

ČÁST:

KOORDINAČNÍ SITUACNÍ VÝKREY STAVBY

OBJEDNATEL: STAVRA s.r.o., Madridská 761/7, Praha

formát: A1

stupeň: DUR + DSP

datum: 03/2023

vypracoval: Ing. Vaško

vedl zakázku: Ing. Vaško

MĚŘÍTKO: 1:250

REV: -

Poznámka: Dokumentace je zpracována ve stupni pro stavební povolení a územní rozhodnutí a slouží pro zajištění potřebných povolení stavby. Před zahájením stavby bude zpracován další stupeň dokumentace pro provedení stavby. Tato dokumentace neslouží pro realizaci stavby.